
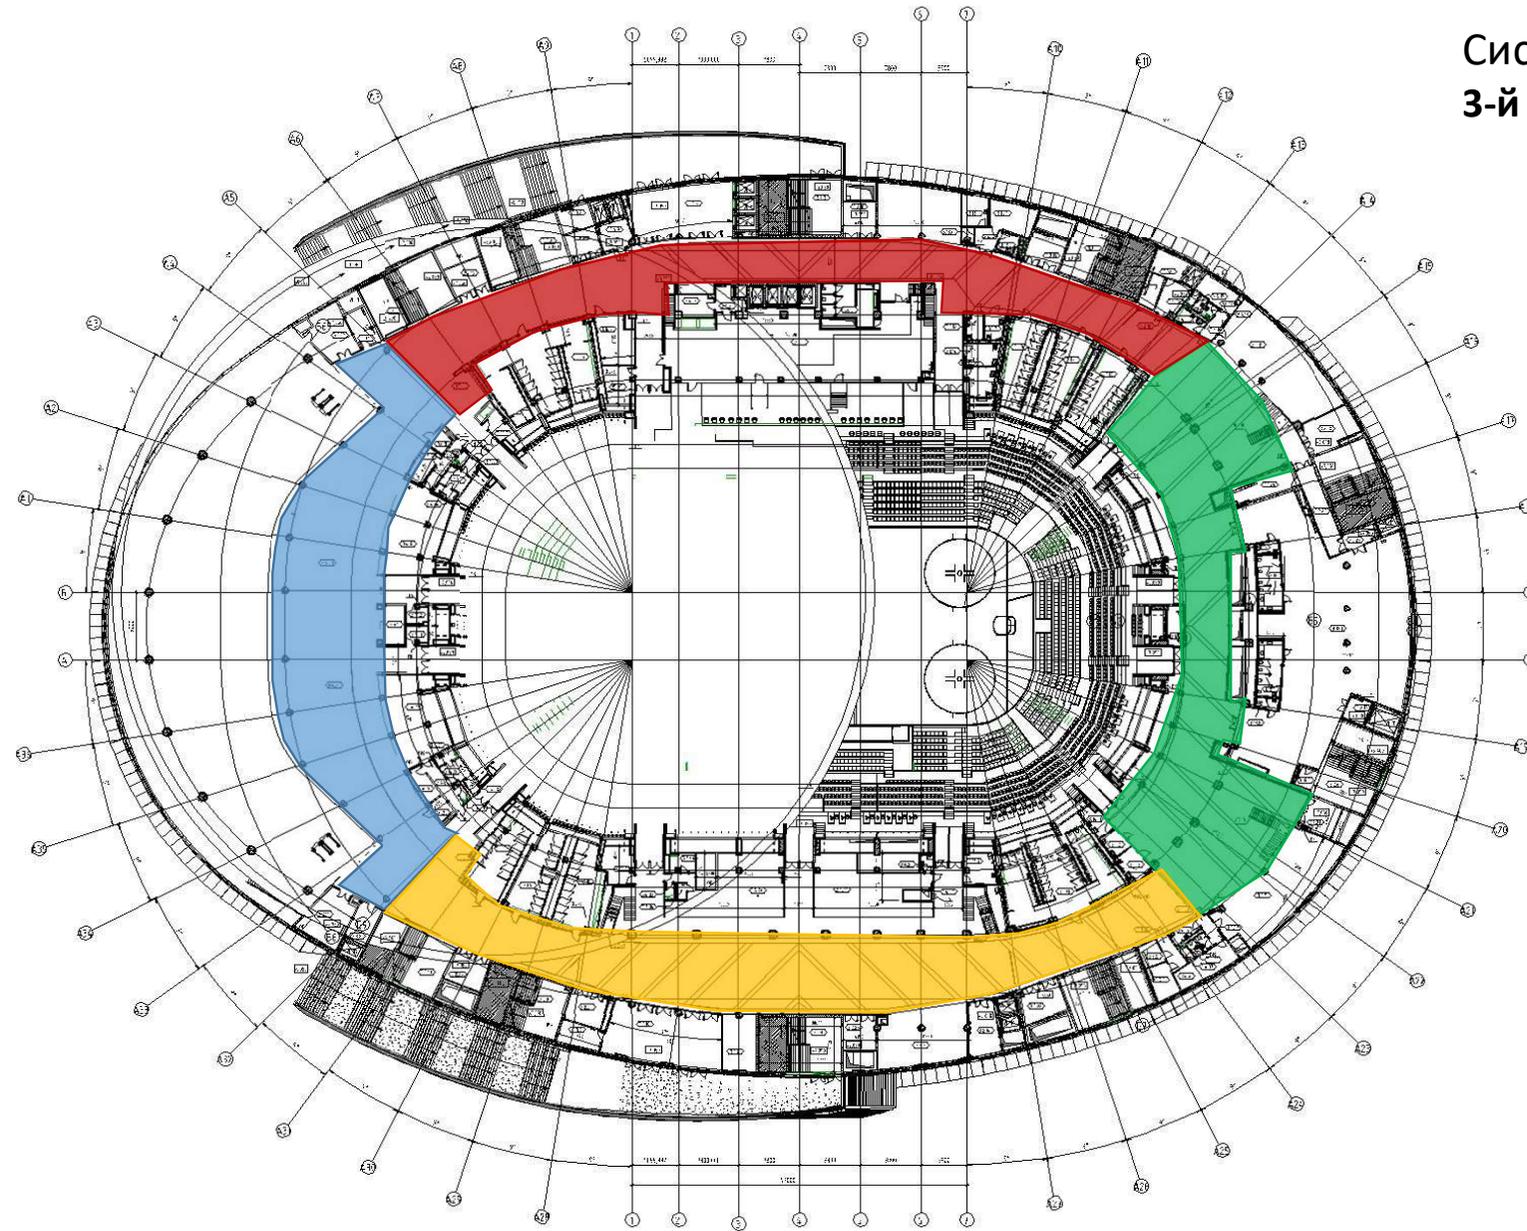


Приложение №1 к Техническому заданию

на открытый отбор организации, способной выполнить комплекс работ по проектированию, поставке, монтажу и пуско-наладке системы фонового озвучивания основных зон этажей № 3, 3А, 5 и зон Fonbet и G-Drive Многофункционального спортивного комплекса «G-Drive Арена»


Система фонового озвучивания фойе 3-й этаж. Зонирование.

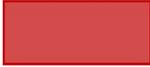


-  - Зона озвучивания №1
-  - Зона озвучивания №2
-  - Зона озвучивания №3
-  - Зона озвучивания №4


Система фоновго озвучивания фойе
3А этаж. Зонирование.

 - Зона озвучивания №1

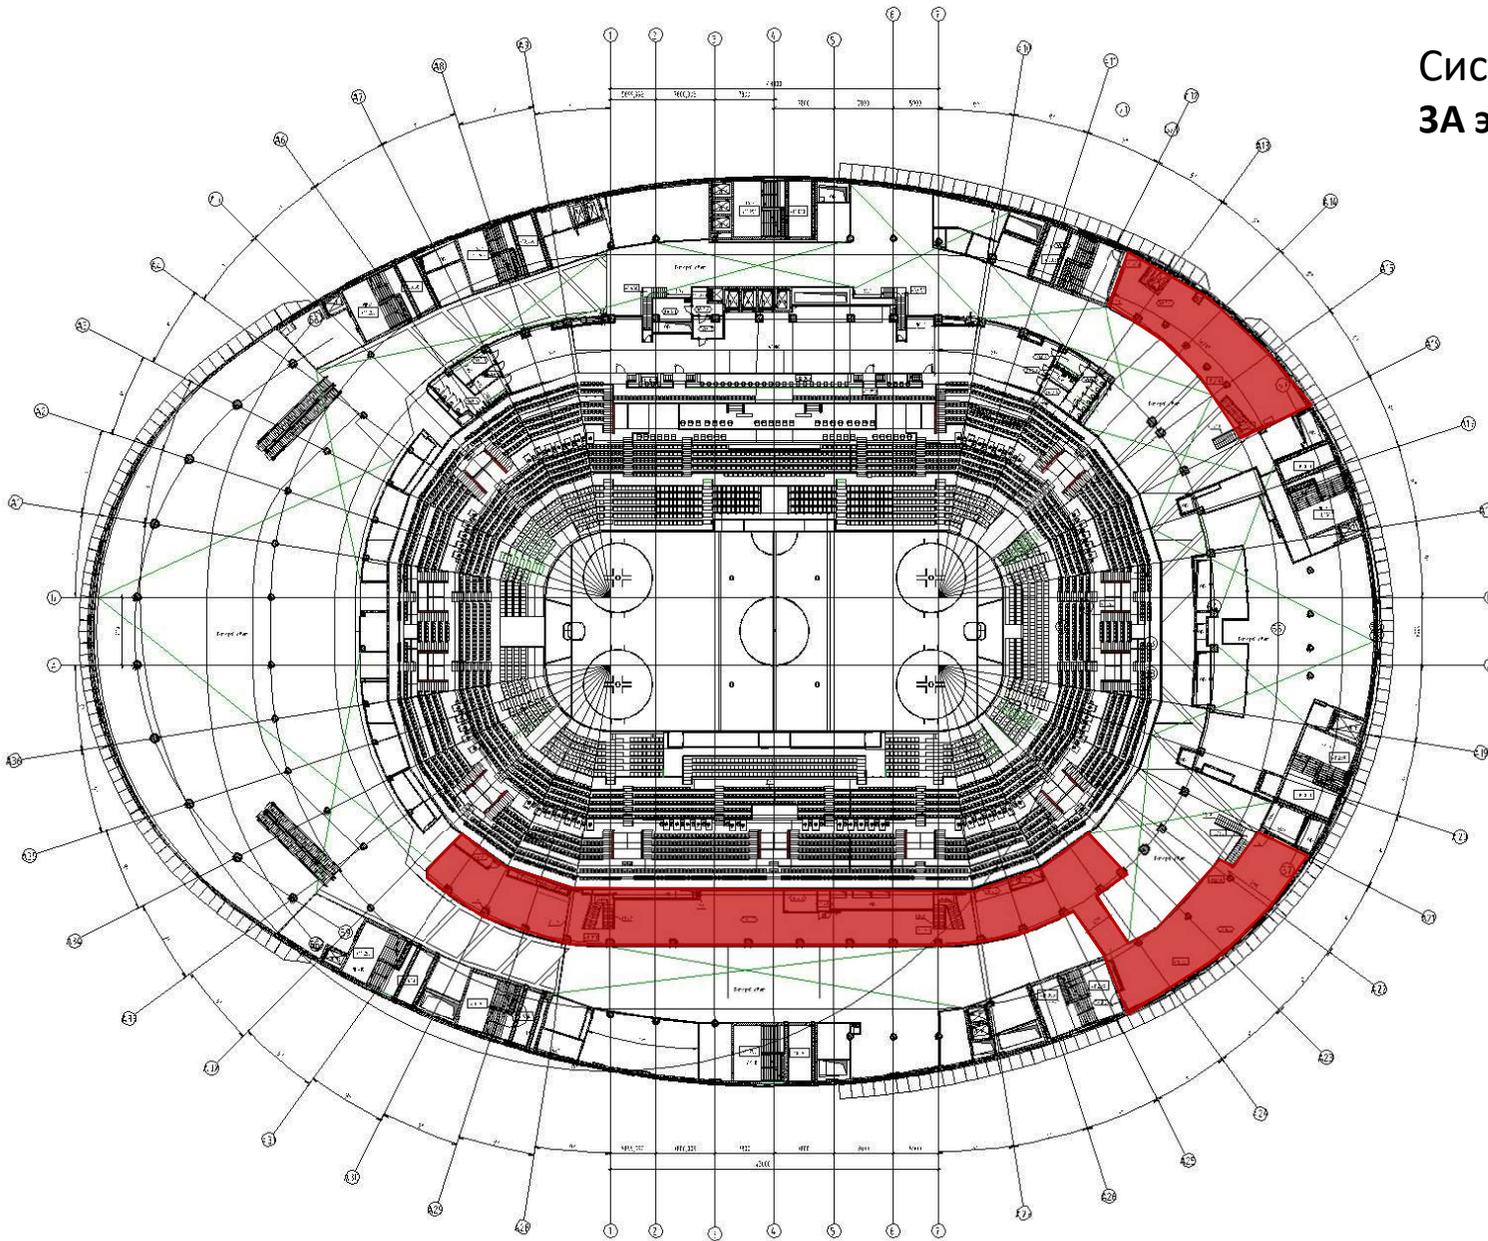


Система фоновго озвучивания фойе
5-й этаж. Зонирование.

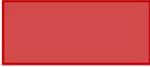-  - Зона озвучивания №1
-  - Зона озвучивания №2
-  - Зона озвучивания №3

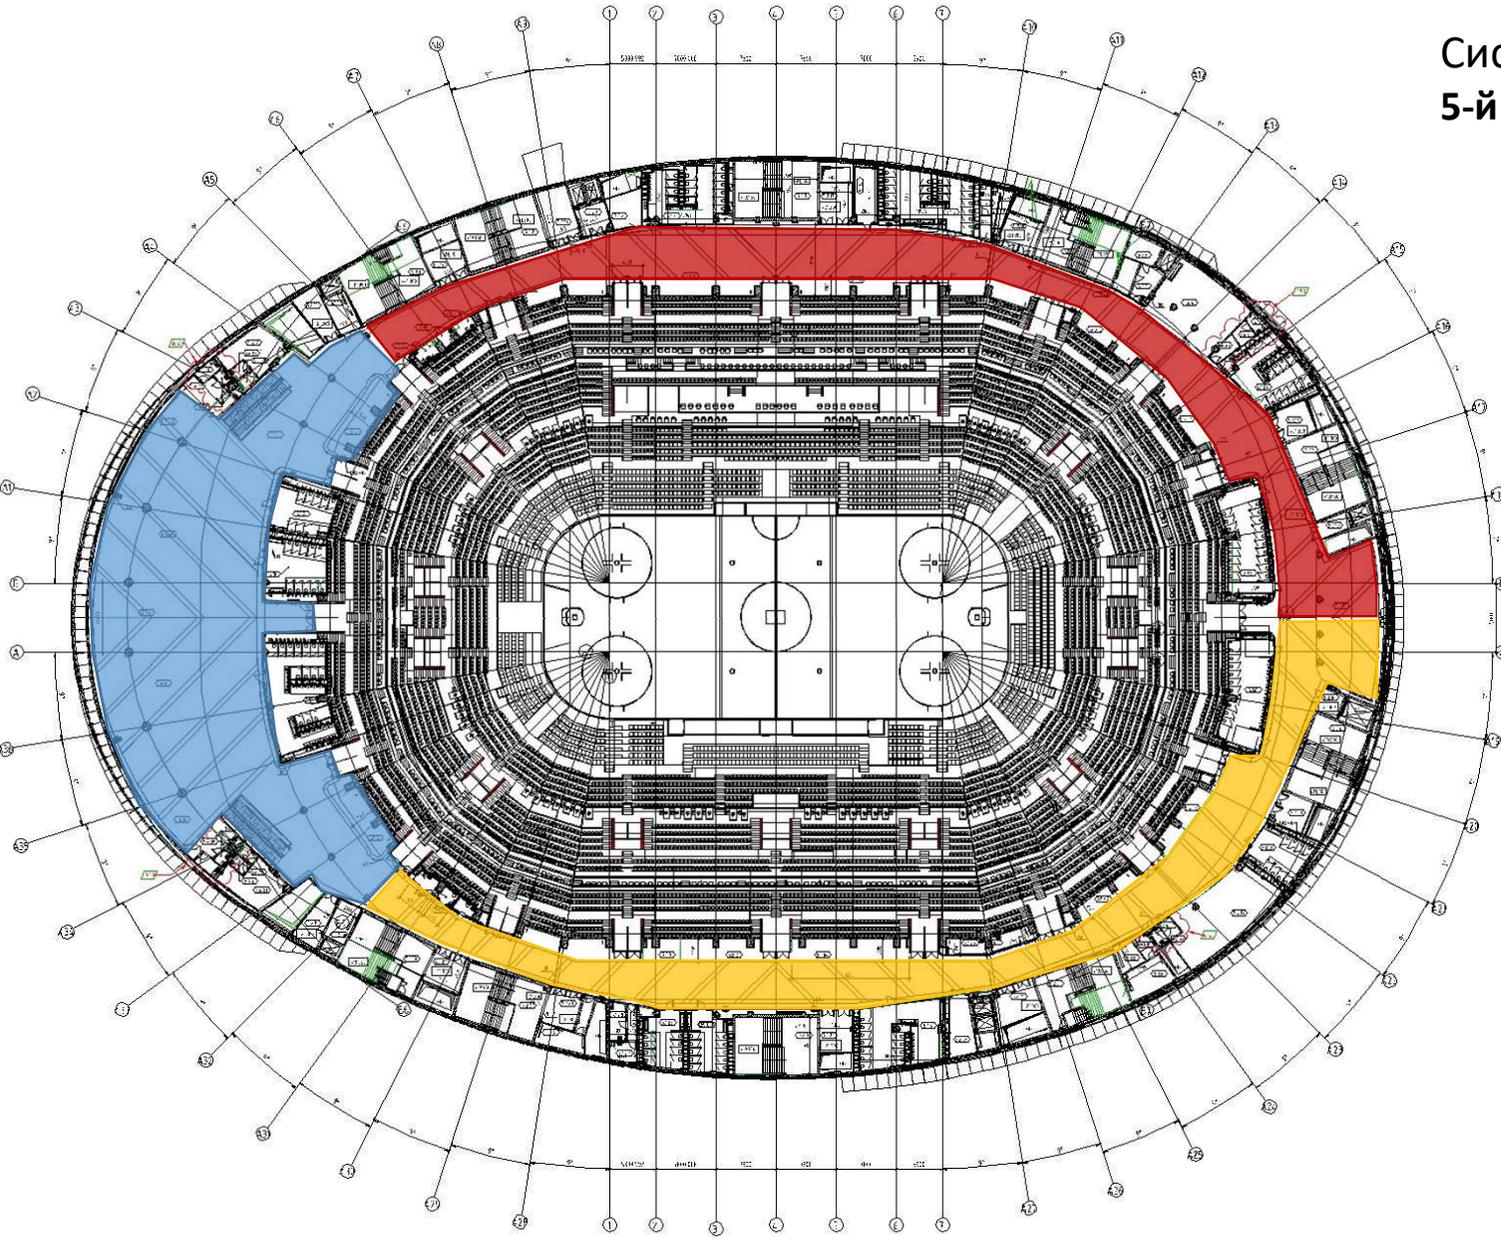

Система фонового озвучивания бизнес-клуба G-Drive 3-й этаж. Схема расположения оконечного оборудования

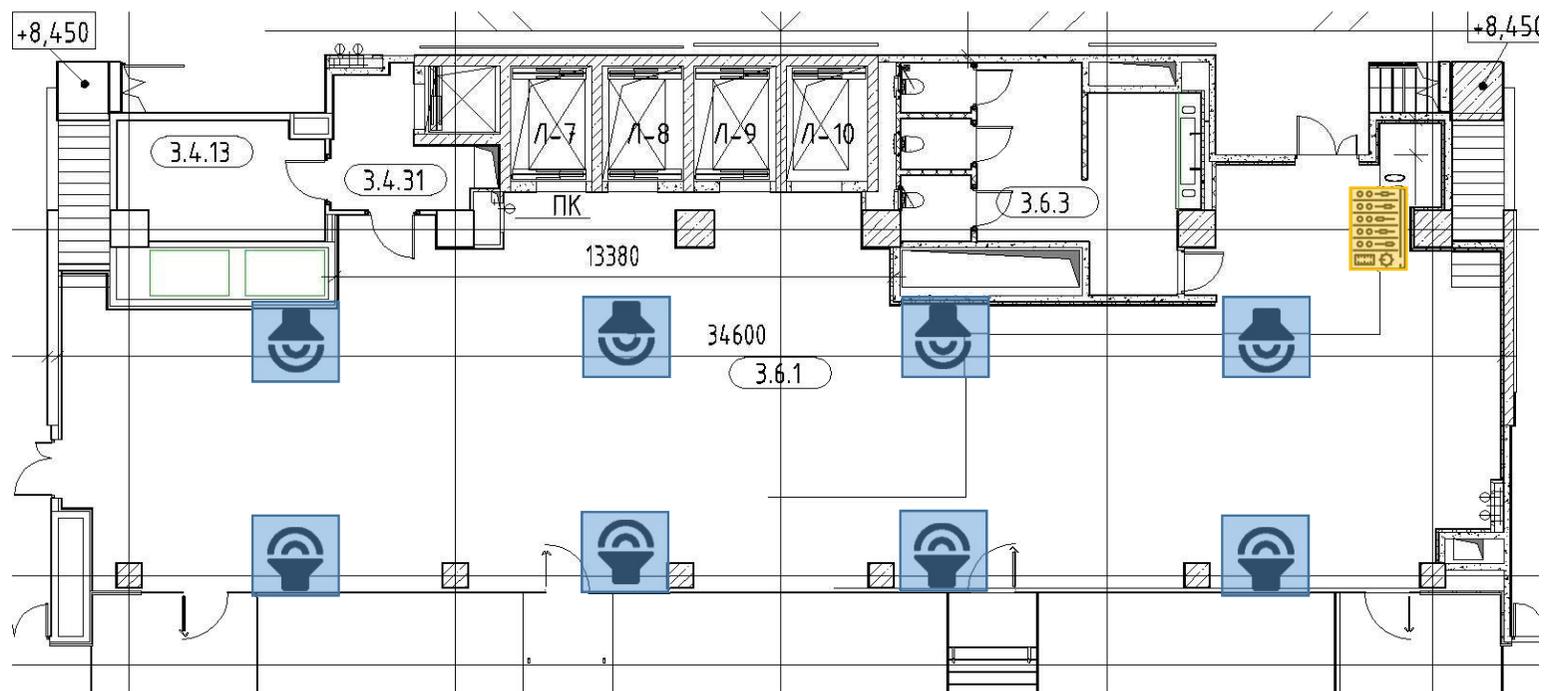


- динамики озвучивания*




- модуль подключения/управления

**Месторасположение и количество оконечных устройств определяются на этапе проектирования*

Система фонового озвучивания бизнес-клуба Fonbet 3А этаж. Схема расположения оконечного оборудования

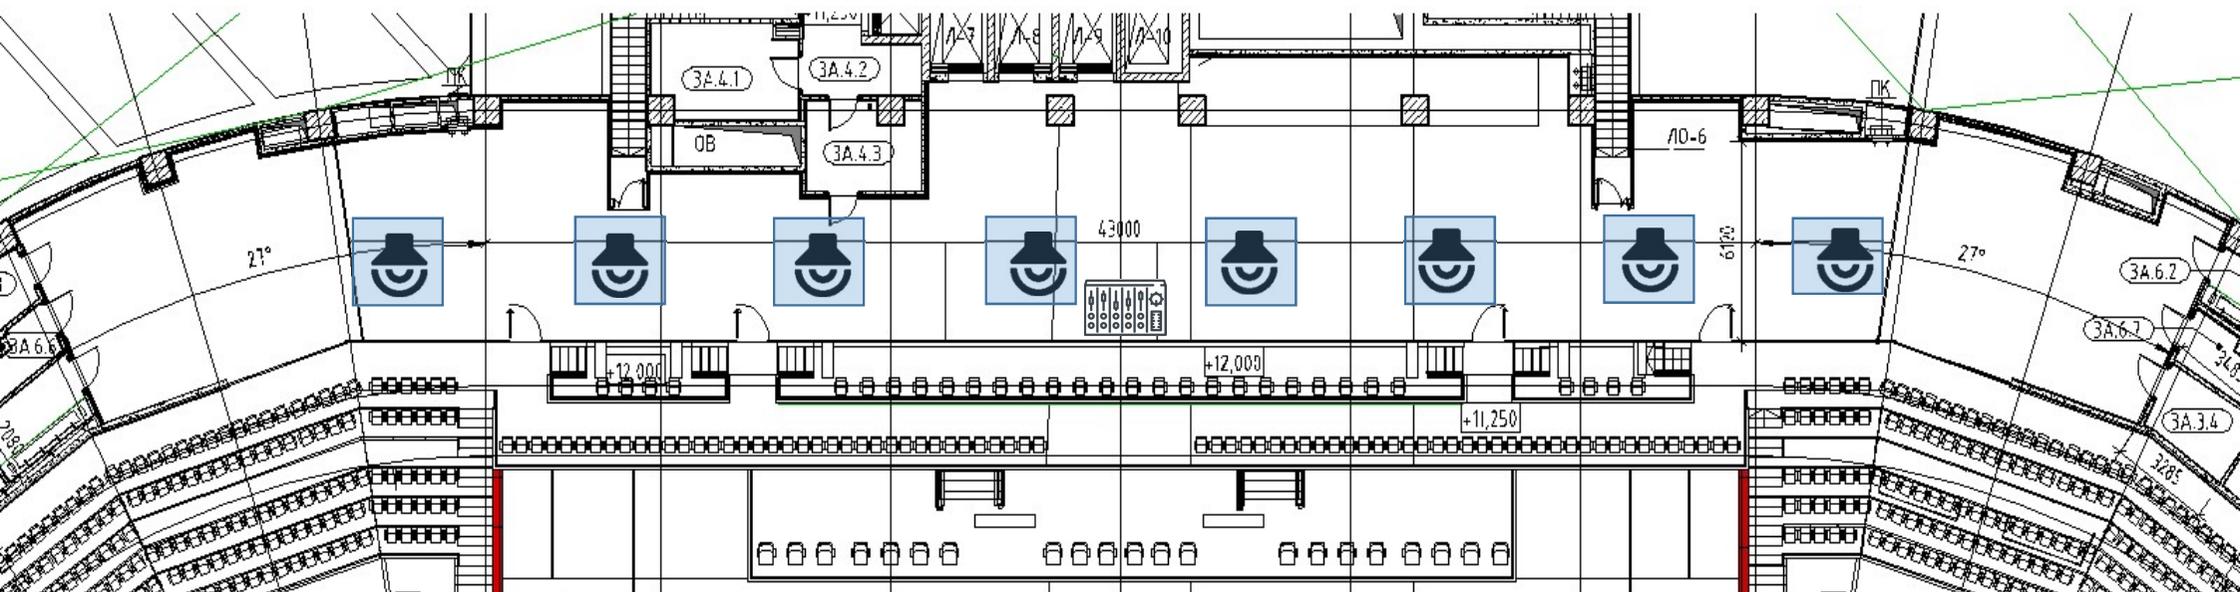

- динамики озвучивания*

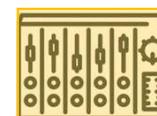

- микшерный пульт

**Месторасположение и количество оконечных устройств определяются на этапе проектирования*